



HAUS A OG2 1:100

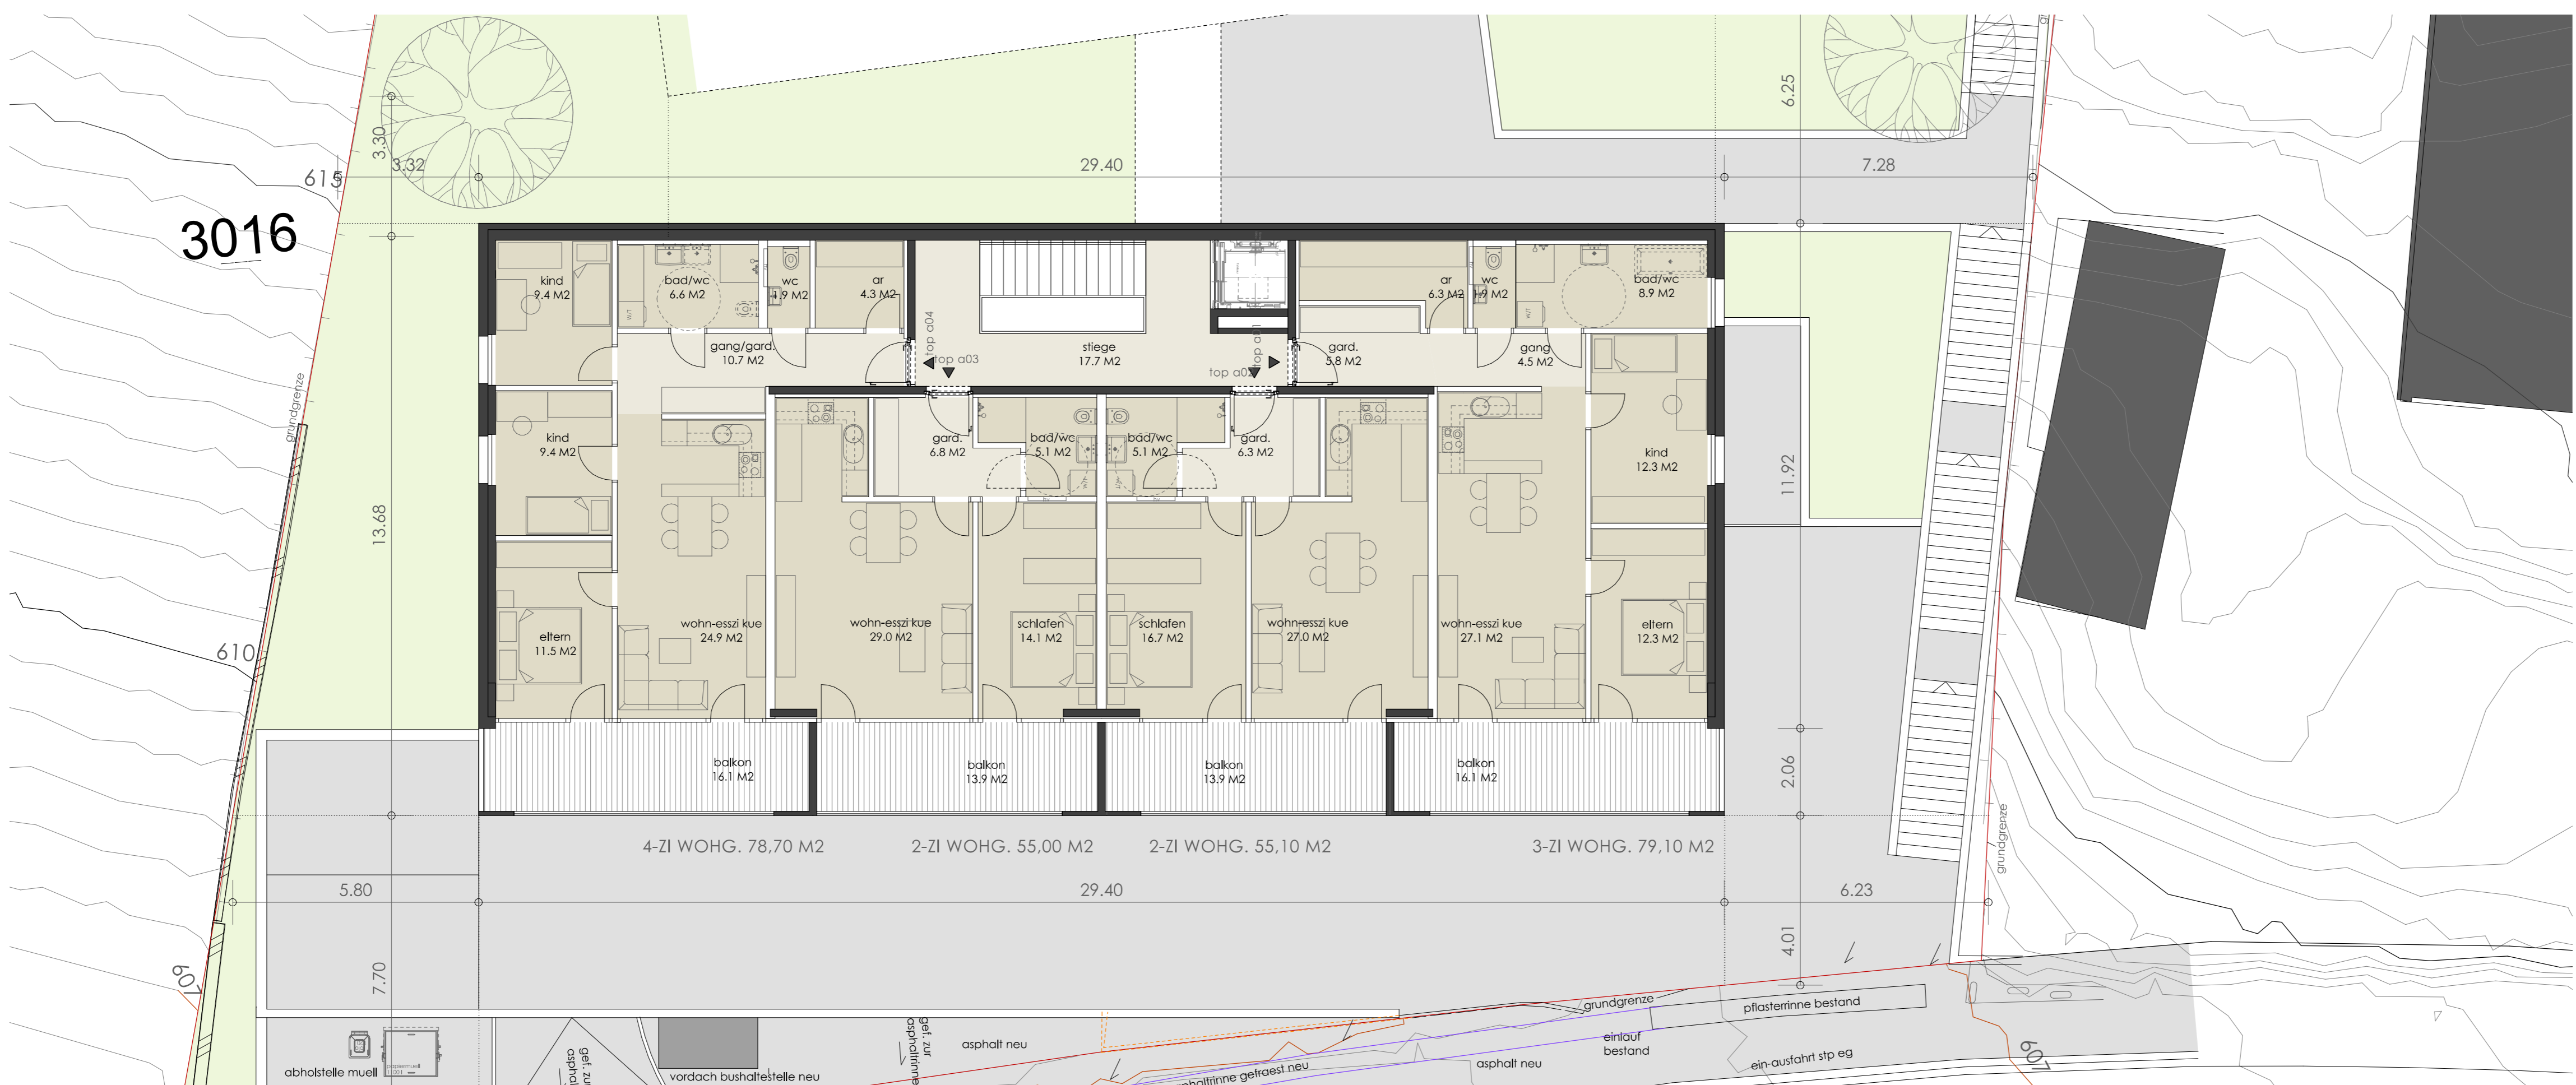

HAUS A OG1 1:100

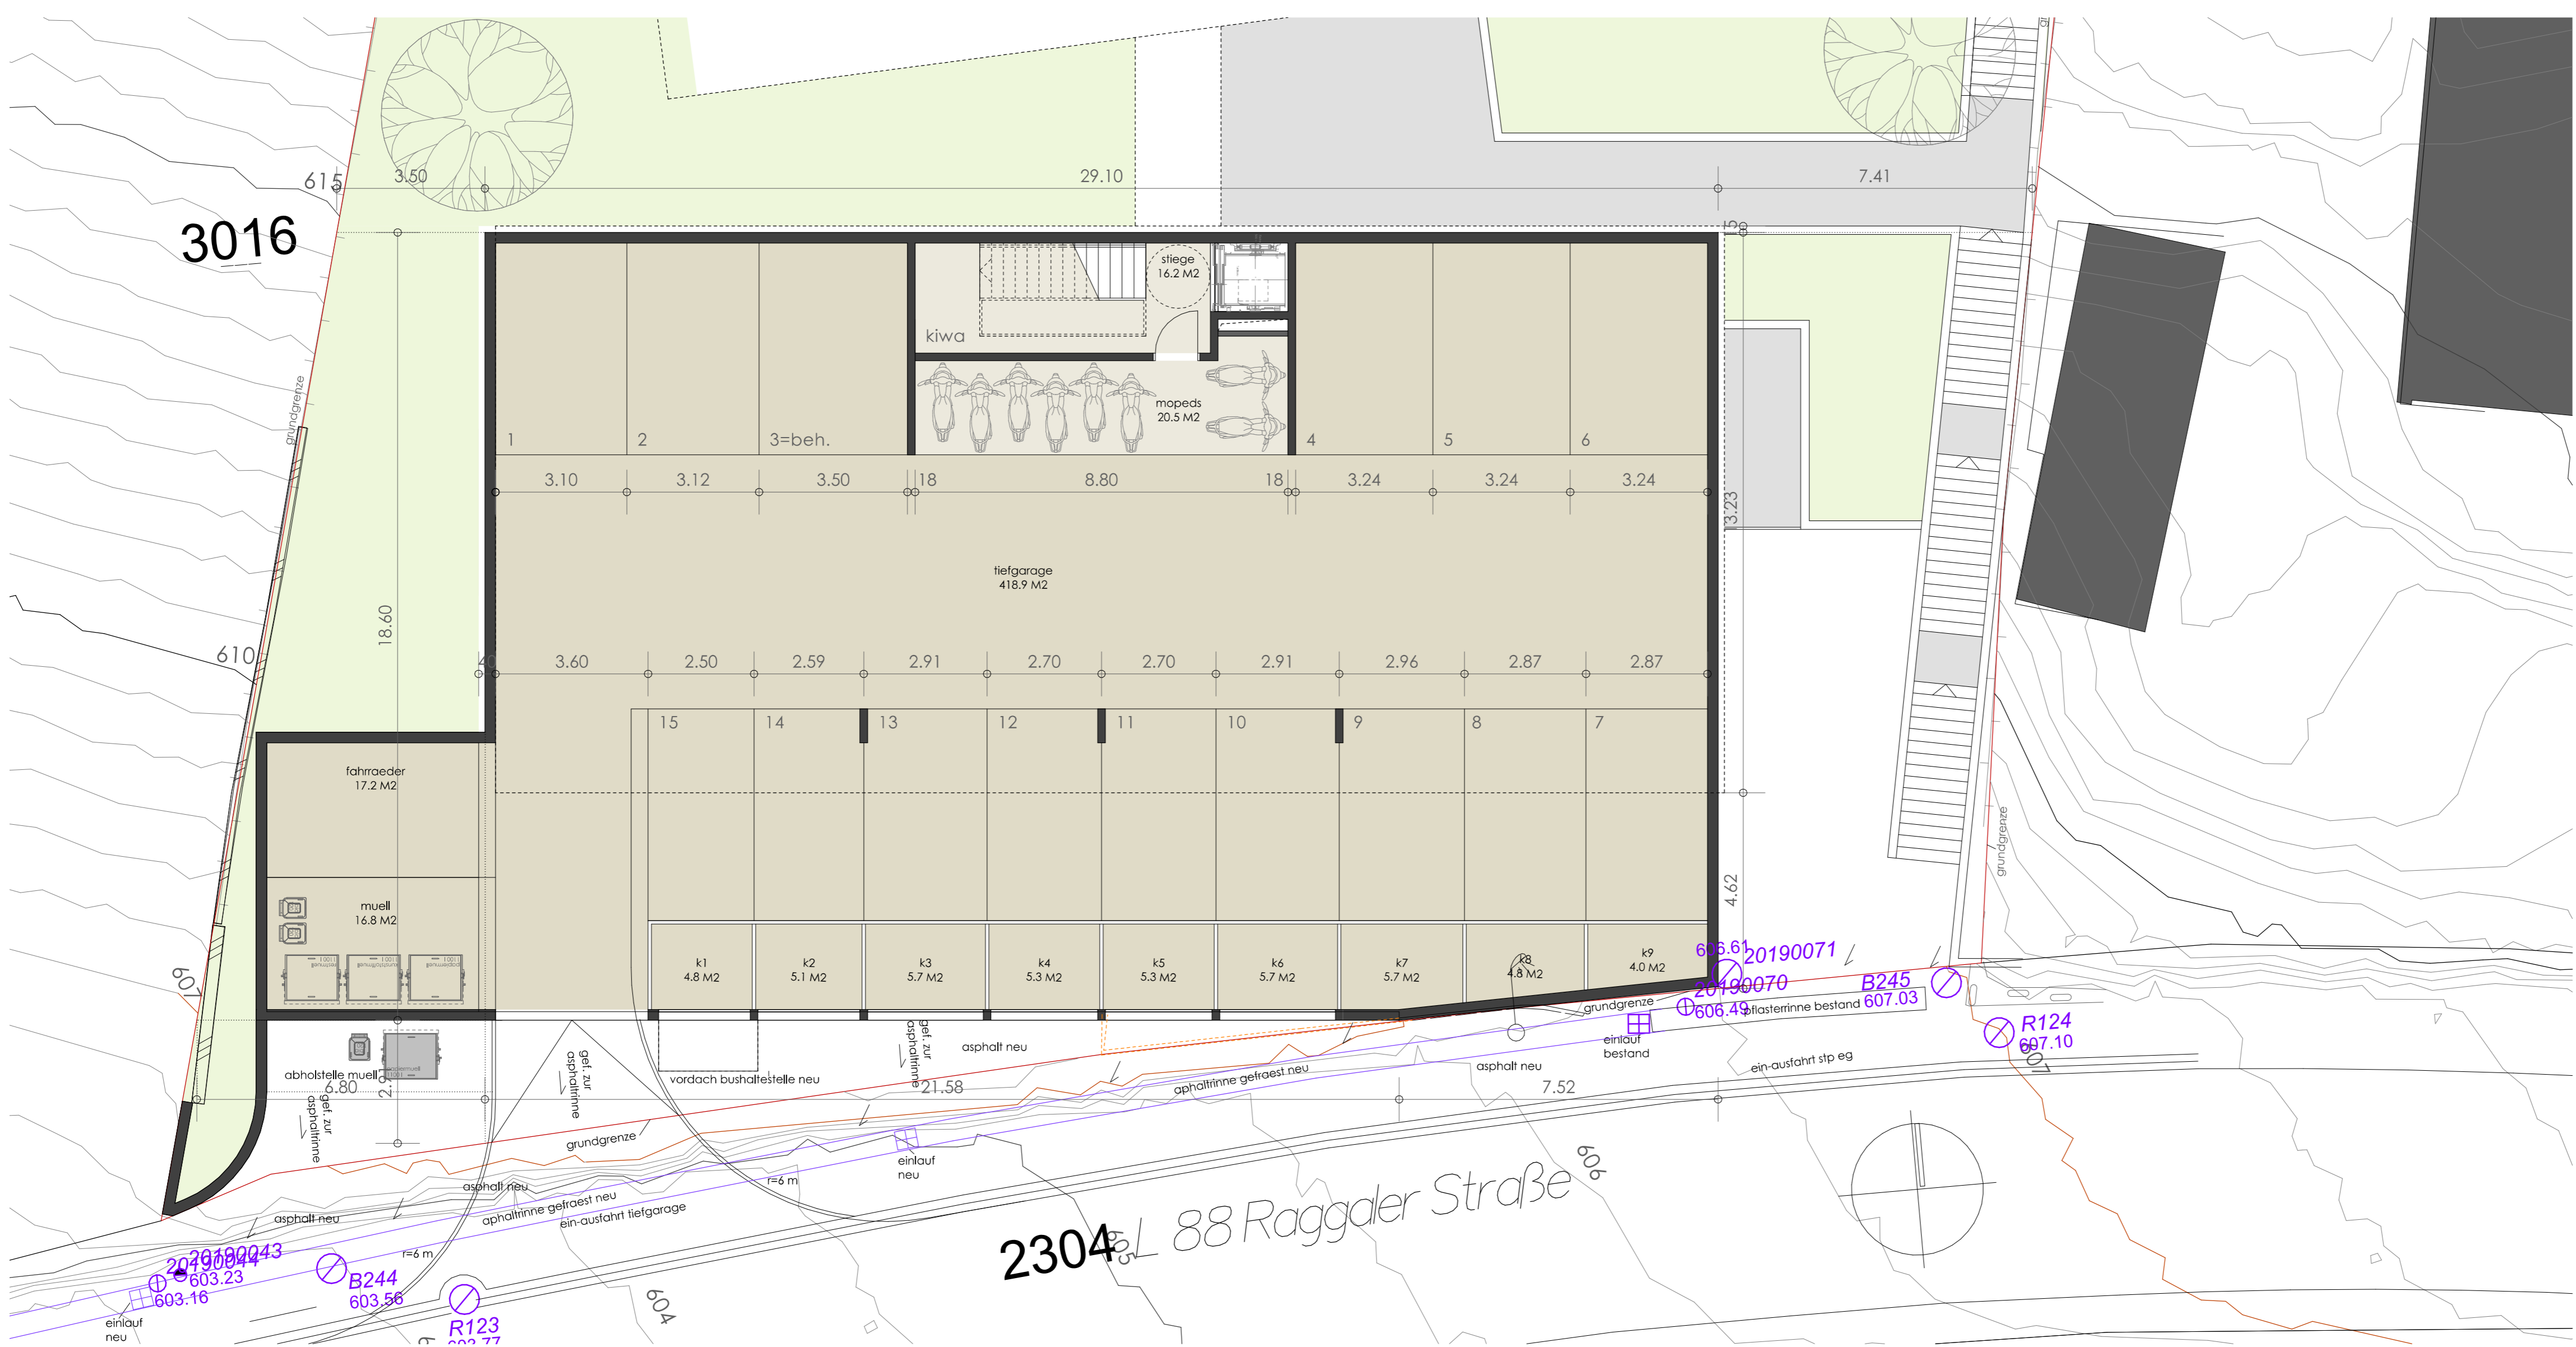

HAUS A UG 1:100

auszug kataster 1:2000



HAUS A UG 1:100
 HAUS A OG1 1:100
 HAUS A OG2 1:100

GST.NR.: 444
 GB LUDESCH

STAND: 26.03.2020

ADRESSE PROJEKT:	RAGGALER STRASSE 39 A-4713 LUDESCH
MASSSTAB:	1:100
DATUM:	15.03.2019
STAND:	26.03.2020
GEZ.:	WDS
PLOTGRÖSSE:	1.32 LFM
PLANNUMMER:	BE LU 003
PLANNR. INTERN:	WA LUDESCH ZIMCON VP05 200112

BAUHERR: BAUHER: BUCHNER IMMOBILIEN GMBH
 TUCHENWEG 28
 A-5071 GÖRZERS, T: +43 699 107 470 55
 PLANER: PLAN ARCHITEKTUR
 RICHNERSTRASSE 12
 WOLF-DIEBEL-SCHWARTZ
 T: +43 699 1224 op@plan.architektur.at

NEUBAU WA ZIMBABLICK LUDESCH VORENTWURF 12