




HAUS B DG 1:100




HAUS A DG HAUS B UG 1:100



HAUS B OG1 1:100

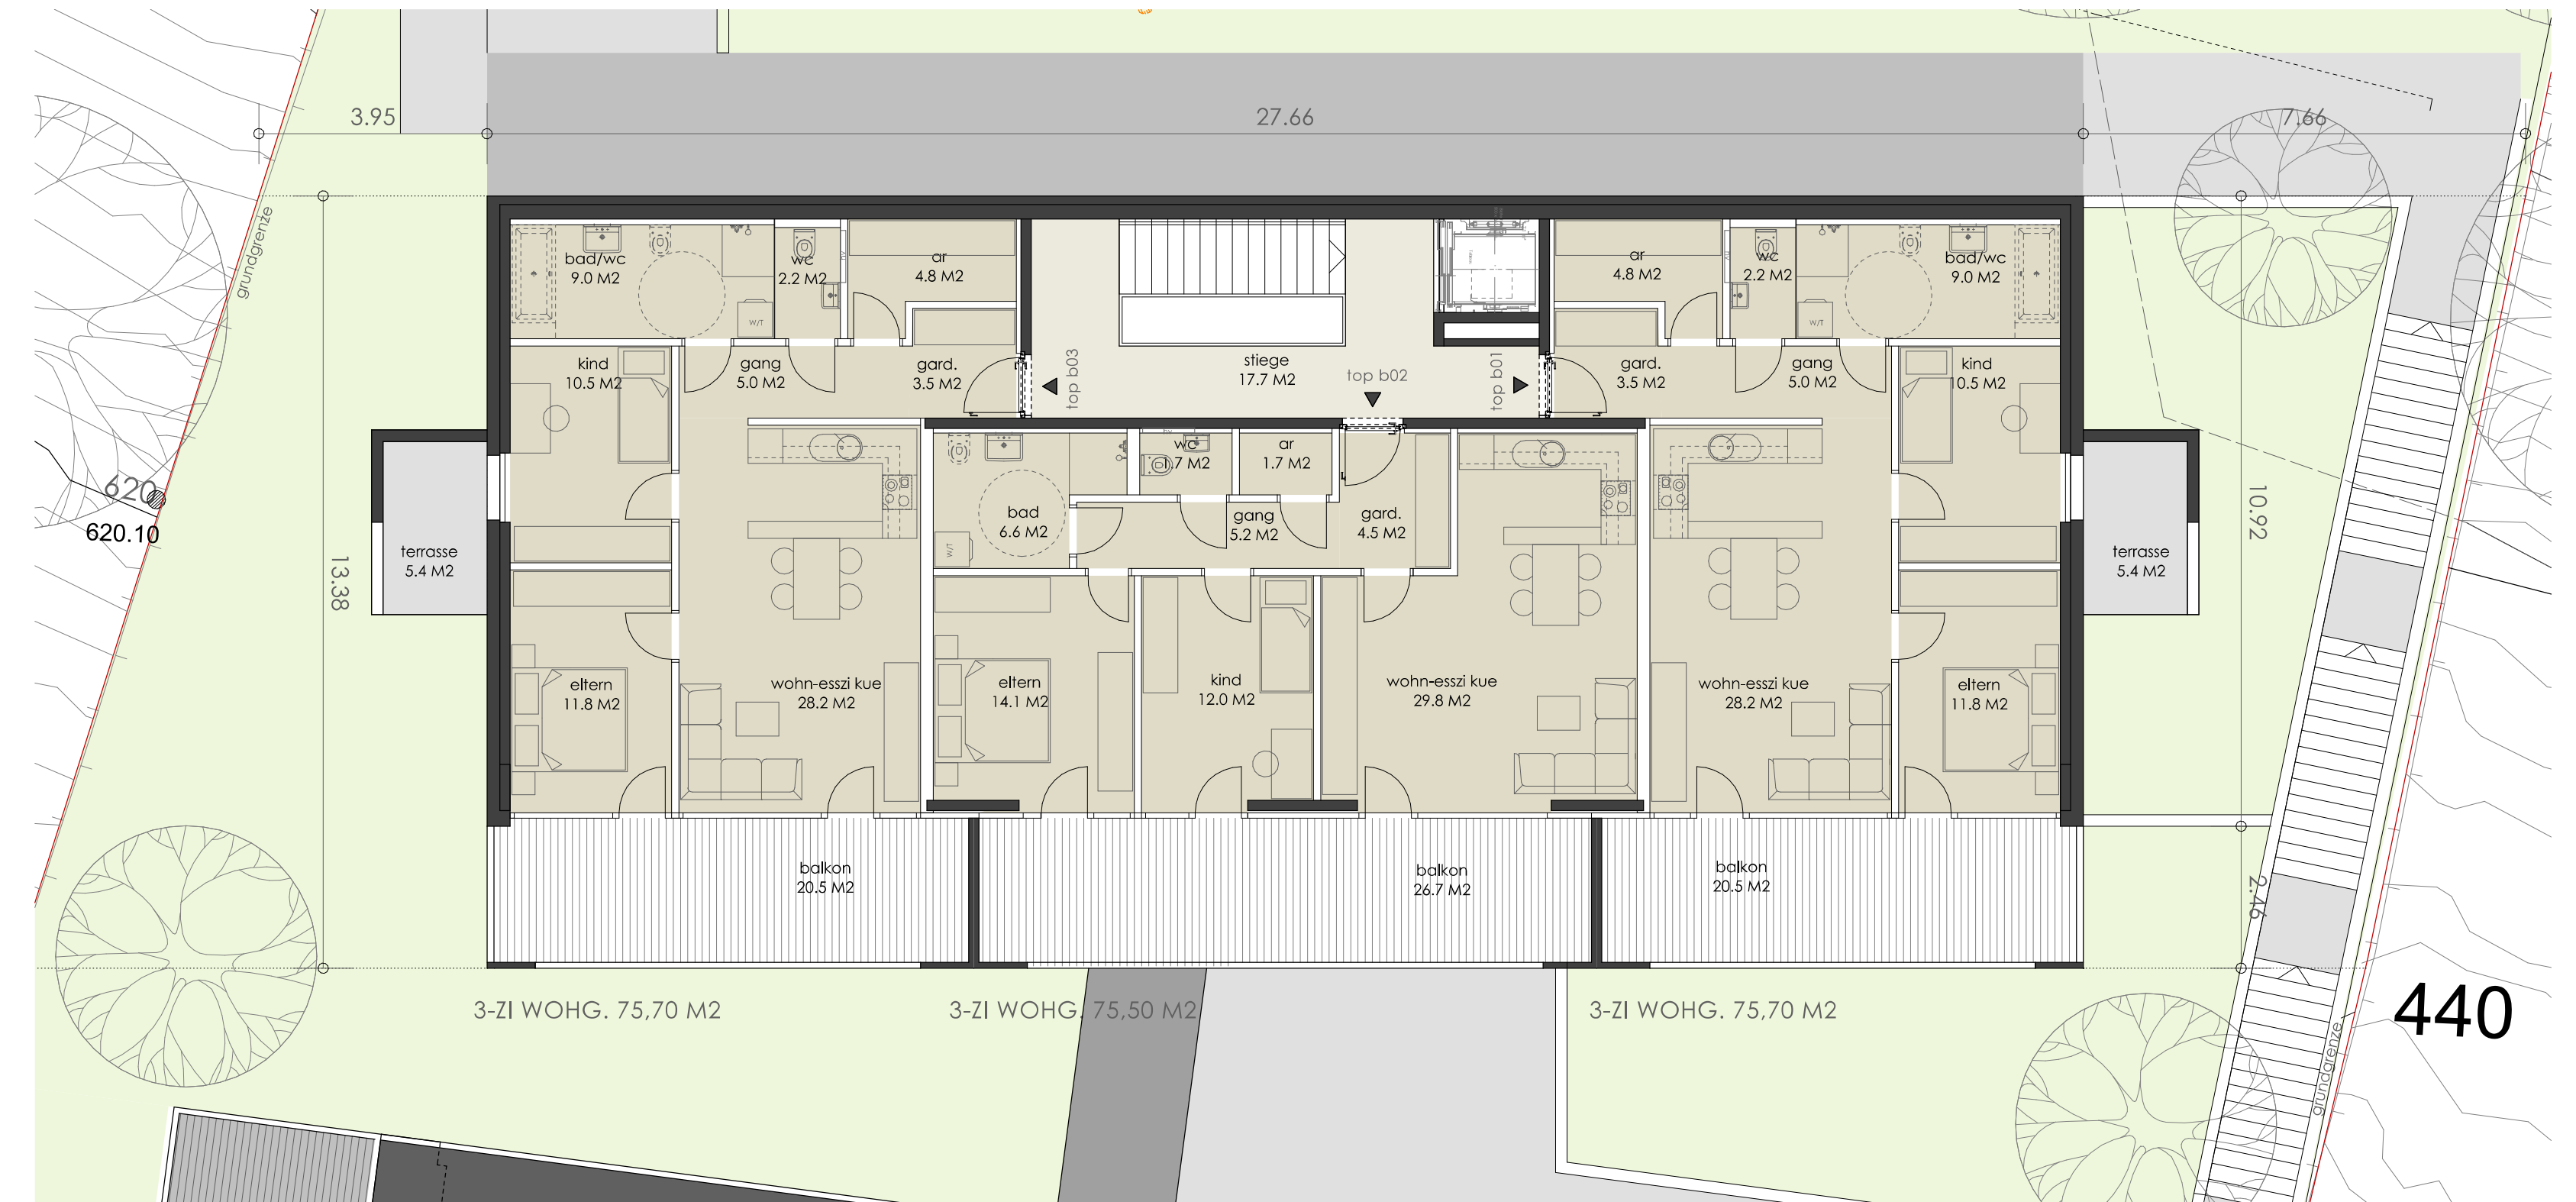

HAUS B EG 1:100

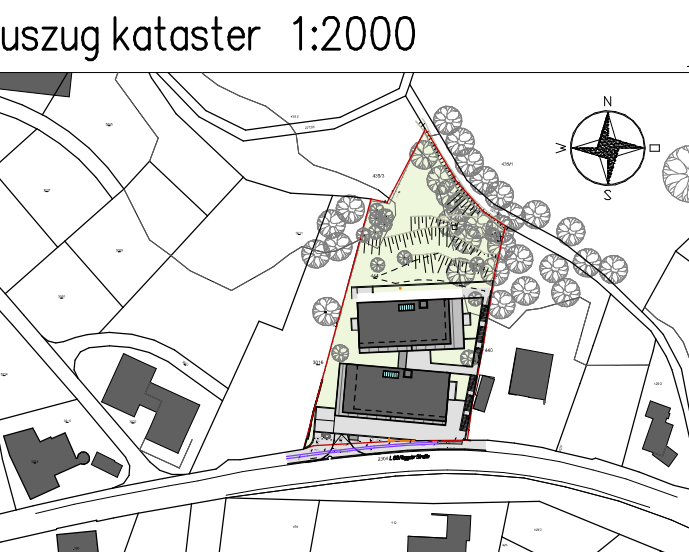

HAUS A DG HAUS B EG
 HAUS B OG1 1:100
 HAUS B OG2 1:100
 HAUS B DG 1:100
 VISUALISIERUNGEN

GST.NR.: 444
 GB LUDSCH

STAND: 26.03.2020

ADRESSE PROJEKT:	RAGGALER STRASSE 38 A-4713 LUDSCH
MASSESTAB:	1:100
DATUM:	15.03.2019
STAND:	26.03.2020
GEI.:	WDS
PLATZGRÖSSE:	1.32 LFH
PLANNUMMER:	BE LU 004
PLANNR. INTERN:	WA LUDSCH ZINCOR VP03 200112
BÄUERER:	ZINCOR IMMOBILIEN GMBH A-8811 GÖPFIS, T: +43 899 107 470 55
PLANNER:	PLAN ARCHITEKTUR Ludschgasse 14 A-4713 LUDSCH

NEUBAU WA ZIMBABLICK LUDSCH VORENTWURF 12