


ANSICHT WEST MIT HOEHENLAGE ZUFAHRT

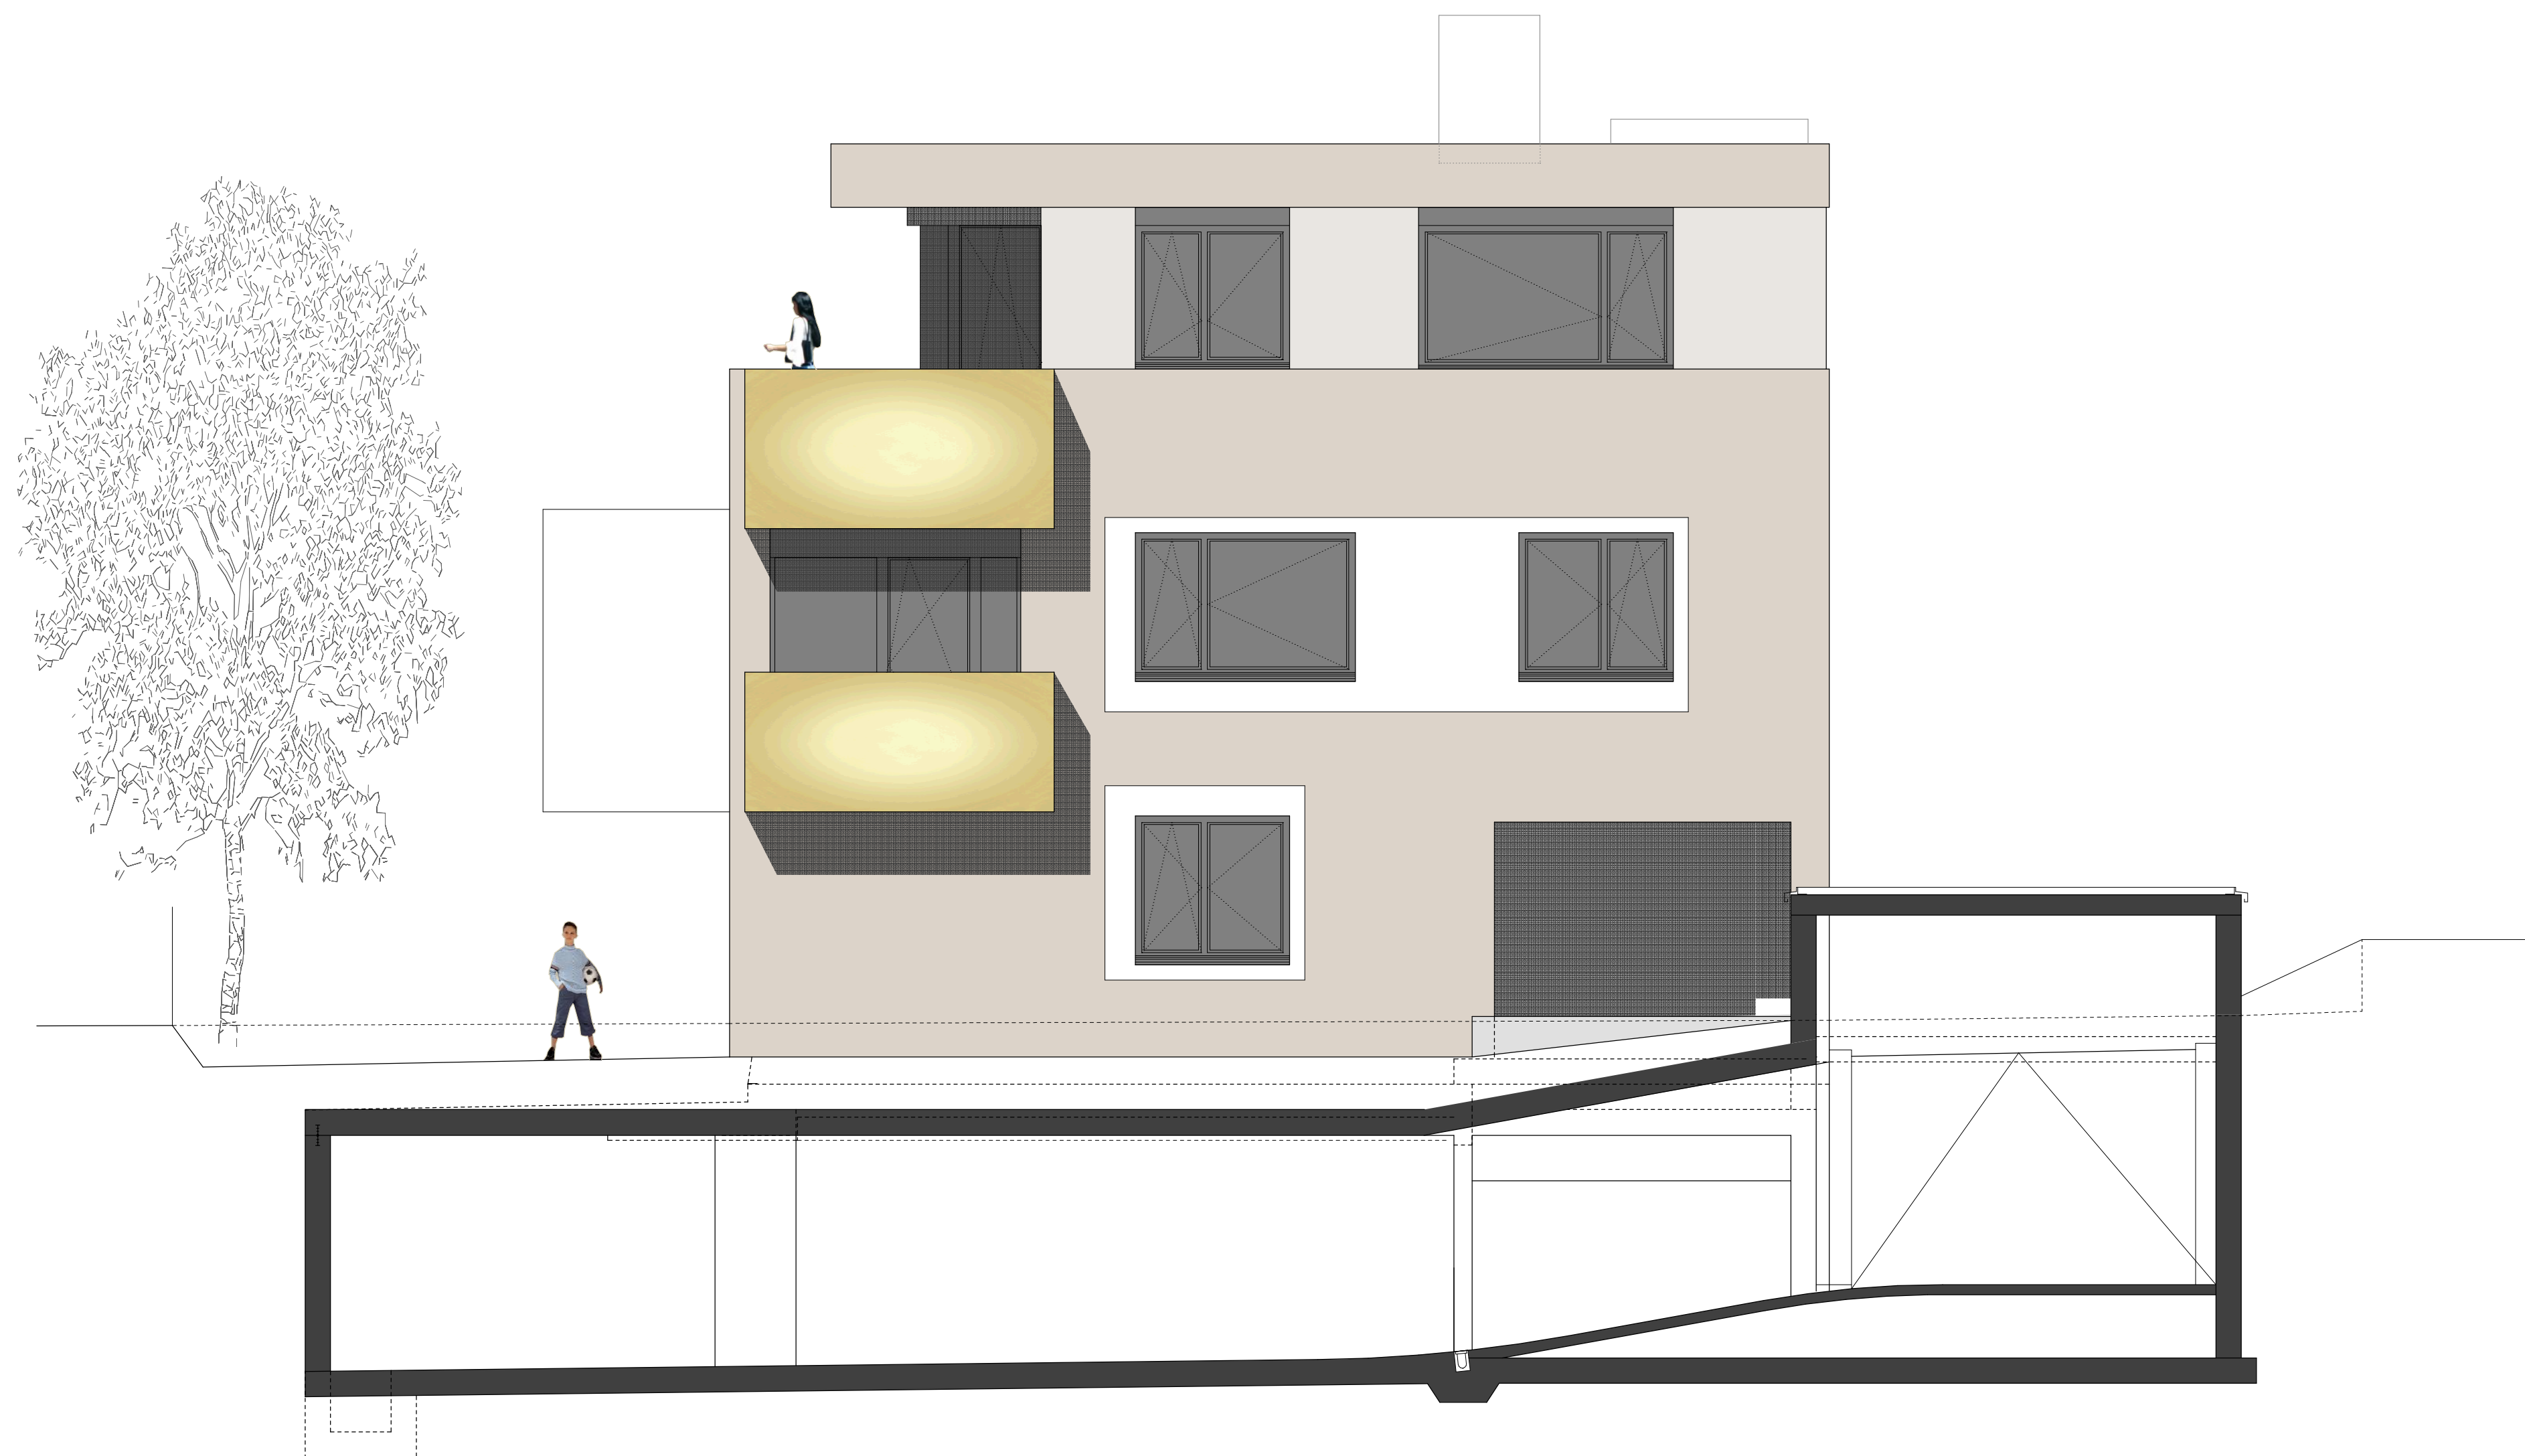

ANSICHT OST

auszug kataster 1:2000



ANSICHTEN OST 1:50

ANSICHTEN WEST 1:50

+0,00= +481,70 ü.M.

STAND: 08.08.2022

ADRESSE PROJEKT:	MUESSENSTRASSE A-8800 RANKWIL
MASSSTAB:	1:50
DATUM:	19.07.2021
STAND:	08.08.2022
GEZ.:	WDS
PLOTGRÖSSE:	0,95 LFH
PLANNUMMER:	POL 008A
PLANNR. INTERN:	WA Muessestrasse vpt02 2208081
BAUHERR:	BAUHERR: EMCON IMMOBILIEN GMBH KRECHSTRASSE 2 A-4811 GÖBBELT, T: +43 699 107 470 55
PLANER:	PLAN ARCHITEKTUR DACHAUERSTRASSE 12 A-8800 RANKWIL, T: +43 760 1204, office@planarchitektur.com

ZUM NEUBAU WA MUESSENSTRASSE RANKWIL BAUEINGABE